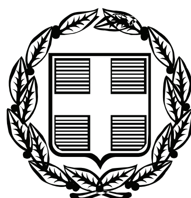


ΕΦΗΜΕΡΙΣ ΤΗΣ ΚΥΒΕΡΝΗΣΕΩΣ

ΤΗΣ ΕΛΛΗΝΙΚΗΣ ΔΗΜΟΚΡΑΤΙΑΣ

ΤΕΥΧΟΣ ΤΕΤΑΡΤΟ **Αρ. Φύλλου 463**

27 Σεπτεμβρίου 2007

ΠΕΡΙΕΧΟΜΕΝΑ

ΑΠΟΦΑΣΕΙΣ

ΑΠΟΦΑΣΕΙΣ

Αριθμ. 3659 (1)

Επικύρωση καθορισμού οριογραμμών υδατορέματος «Κολώνες στη θέση. «Βαθύ Ρυάκι» εντός της ιδιοκτησίας «Κ. Τριανταφύλλου - Γ. Ζάχαρης Ο.Ε.» στο Δ.Δ. Καμαρίου του Δήμου Ξυλοκάστρου του Νομού Κορινθίας.

Η ΓΕΝΙΚΗ ΓΡΑΜΜΑΤΕΑΣ
ΠΕΡΙΦΕΡΕΙΑΣ ΠΕΛΟΠΟΝΝΗΣΟΥ

Έχοντας υπόψη:

1. Τις διατάξεις των άρθρων 5, 6 και 8 του ν. 3200/1955 «Περί Διοικητικής Αποκέντρωσης».

2. Τις διατάξεις του ν. 2853/16.7.1922 «Περί υδραυλικών εν γένει έργων και αστυνομεύσεως των Δημοσίων Υδάτων», όπως αυτές τροποποιήθηκαν με τις αντίστοιχες του ν.δ. 10/29.12.1923 και κωδικοποιήθηκαν από τις διατάξεις του π.δ. 18/21.3.1924.

3. Τα οριζόμενα στο άρθρο 6 της με υπ' αριθμ. 3046/304/3.2.1989 απόφασης του Αναπληρωτή Υπουργού Περιβάλλοντος Χωροταξίας και Δημοσίων Έργων «Κτιριοδομικός Κανονισμός» και ειδικότερα τις διατάξεις του άρθρου 6 αυτού σχετικά με τη δόμηση κοντά σε ρέματα, όπως ισχύει σήμερα.

4. Τις διατάξεις του άρθρου 5 του ν. 3010/25.4.2002 (Α΄ 91): «Εναρμόνιση του ν. 1650/1986 με τις οδηγίες 97/11 ΕΕ και 96/61 ΕΕ» και ειδικότερα τις διατάξεις του άρθρου 5 αυτού: «Διαδικασία Οριοθέτησης και ρυθμίσεις θεμάτων για τα υδατορέματα».

5. Τις διατάξεις του άρθρου 6 του ν. 880/1979 (ΦΕΚ 58Α): «Περί καθορισμού ανωτάτων ορίων συντελεστού δόμησης κλπ» όπως συμπληρώθηκε από τις διατάξεις της πργρ. 1γ του άρθρου 6 του ν. 2052/1992.

6. Τις διατάξεις του ν. 2503/1997 (ΦΕΚ 107Α/30.5.1997): «Διοίκηση, Οργάνωση, Στελέχωση της Περιφέρειας, Ρυθμίσεις θεμάτων για την Τοπική Αυτοδιοίκηση και άλλες διατάξεις».

7. Τις οικίες διατάξεις του ν. 2508/1997 (ΦΕΚ 124Α/13.6.1997): «Βιώσιμη Οικιστική Ανάπτυξη των πόλεων και οικισμών της χώρας και άλλες διατάξεις».

8. Τις οικίες διατάξεις του Ν. 2690/1999 (ΦΕΚ 45Α/1999): «Κύρωση Κώδικα Διοικητικής Διαδικασίας και άλλες διατάξεις».

9. Τα οριζόμενα στη με αριθμό 19664/20.12.2001 απόφαση του Γενικού Γραμματέα Περιφέρειας Πελοποννήσου.

10. Τα οριζόμενα στη με αριθμό 1592/14.2.2002 απόφαση του Γενικού Γραμματέα Περιφέρειας Πελοποννήσου.

11. Το από 2.3.2007 τοπογραφικό και υψομετρικό διάγραμμα (κλίμακα 1:200, αρ. σχ. Α2) καθορισμού των οριογραμμών του υδατορέματος «Κολώνες» στη θέση «Βαθύ Ρυάκι» εντός της ιδιοκτησίας «Ε. Τριανταφύλλου - Γ. Ζάχαρης Ο.Ε.» στο Δ.Δ. Καμαρίου του Δήμου Ξυλοκάστρου του Νομού Κορινθίας όπως συντάχθηκε από τον Χαρτσιά Δημήτριο Διπλ. Αγρονόμο Τοπογράφο Μηχανικό, ελέγχθηκε και θεωρήθηκε στις 17/7/2007 από τη Δ/νση Τεχνικών Υπηρεσιών της Νομαρχιακής Αυτοδιοίκησης Κορινθίας.

12. Την υπ' αριθμ. 4465/31.7.2007 απόφαση της Δ/νσης Τεχνικών Υπηρεσιών της Νομαρχιακής Αυτοδιοίκησης Κορινθίας με την οποία καθορίζονται οι οριογραμμές του υδατορέματος «Κολώνες» στη θέση «Βαθύ Ρυάκι» εντός της ιδιοκτησίας «Ε. Τριανταφύλλου - Γ. Ζάχαρης Ο.Ε.» στο Δ.Δ. Καμαρίου του Δήμου Ξυλοκάστρου του Νομού Κορινθίας, σύμφωνα με το αμέσως πιο πάνω αναφερόμενο τοπογραφικό και υψομετρικό διάγραμμα, αποφασίζουμε:


Την επικύρωση των οριογραμμών του υδατορέματος «Κολώνες» στη θέση «Βαθύ Ρυάκι» εντός της ιδιοκτησίας «Ε. Τριανταφύλλου - Γ. Ζάχαρης Ο.Ε.» στο Δ.Δ. Καμαρίου του Δήμου Ξυλοκάστρου του Νομού Κορινθίας, οριζομένων με τα σημεία 15-25 (δεξιά) και 1-14

(αριστερά) εκατέρωθεν της ροής αυτού σύμφωνα με το από 2.3.2007 τοπογραφικό και υψομετρικό διάγραμμα (κλίμακα 1:200, αρ. σχ. Α2) το οποίο συντάχθηκε από τον Χαρτσιά Δημήτριο Διπλ. Αγρονόμο Τοπογράφο Μηχανικό, ελέγχθηκε και θεωρήθηκε στις 17.7.2007 από τη Δ/νση Τεχνικών Υπηρεσιών της Νομαρχιακής Αυτοδιοίκησης Κορινθίας.

Η απόφαση αυτή μαζί με τα συνημμένα Τοπογραφικά και Υψομετρικά διαγράμματα καθορισμού των οριογραμμών να δημοσιευθούν στην Εφημερίδα της Κυβερνήσεως.

Τρίπολη, 6 Σεπτεμβρίου 2007

Η Γενική Γραμματέας Περιφέρειας
ΑΓΓΕΛΑ ΑΒΟΥΡΗ

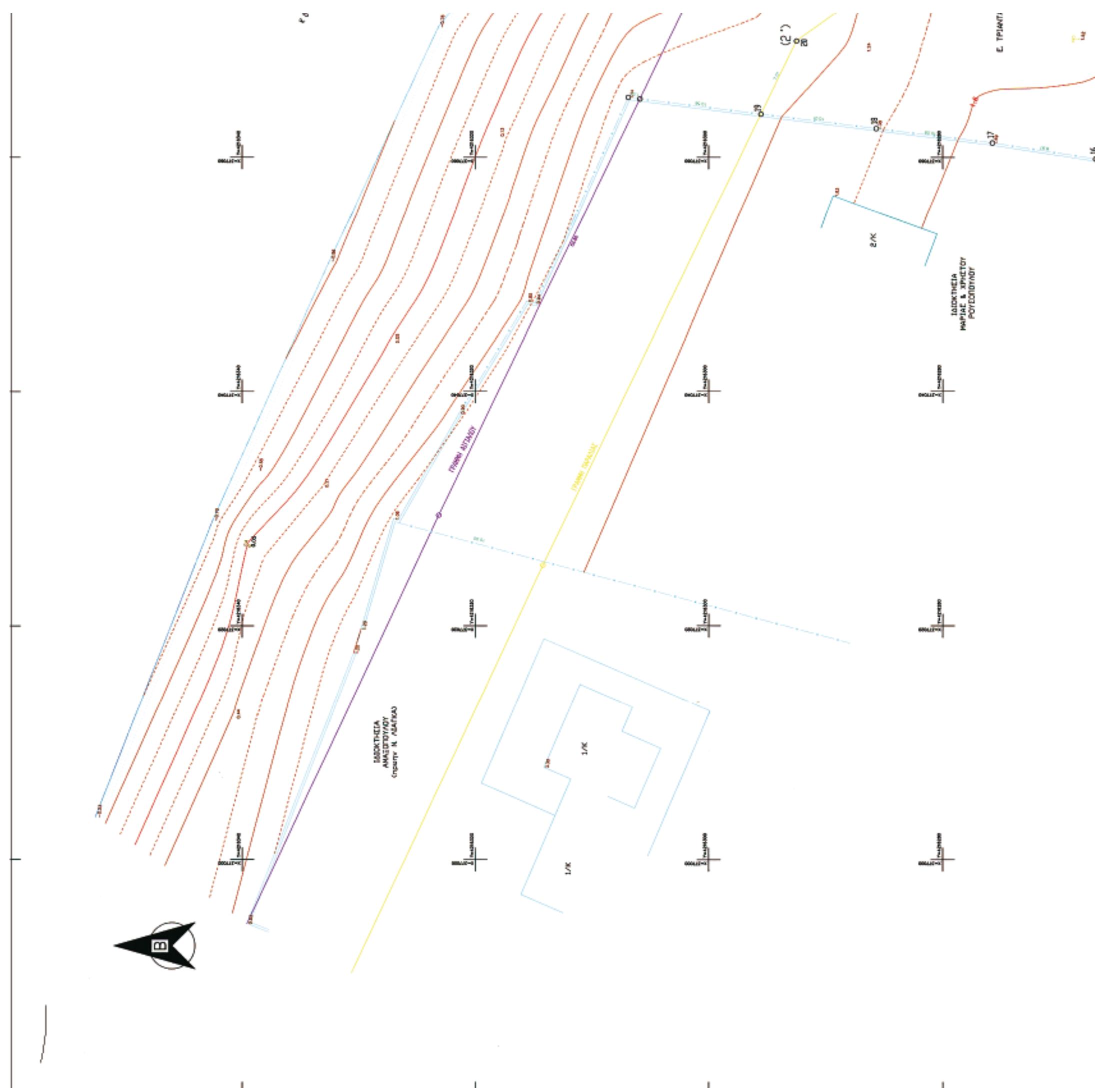



Ελληνικό Γεωδαιτικό Σύστημα Αναφοράς 1987 (Ε.Γ.Σ.Α. '87)

Ελλειψοειδές αναφοράς GRS 80

Προβολή : Εγκάρσια Μερκατορική


Κεντρικός Μεσημβρινός λο = 24° 00' 00" με Κο = 0.999600

Τετμημένη Κεντρικού Μεσημβρινού : +500

Γεωγραφικό Πλάτος Αναφοράς : 0° 00' 00"

Η εξάρτηση έγινε με το σύστημα PROMARK 2 μιας συχνότητας G.P.S. L1

ΤΕΧΝΙΚΕΣ ΠΑΡΑΤΗΡΗΣΕΙΣ

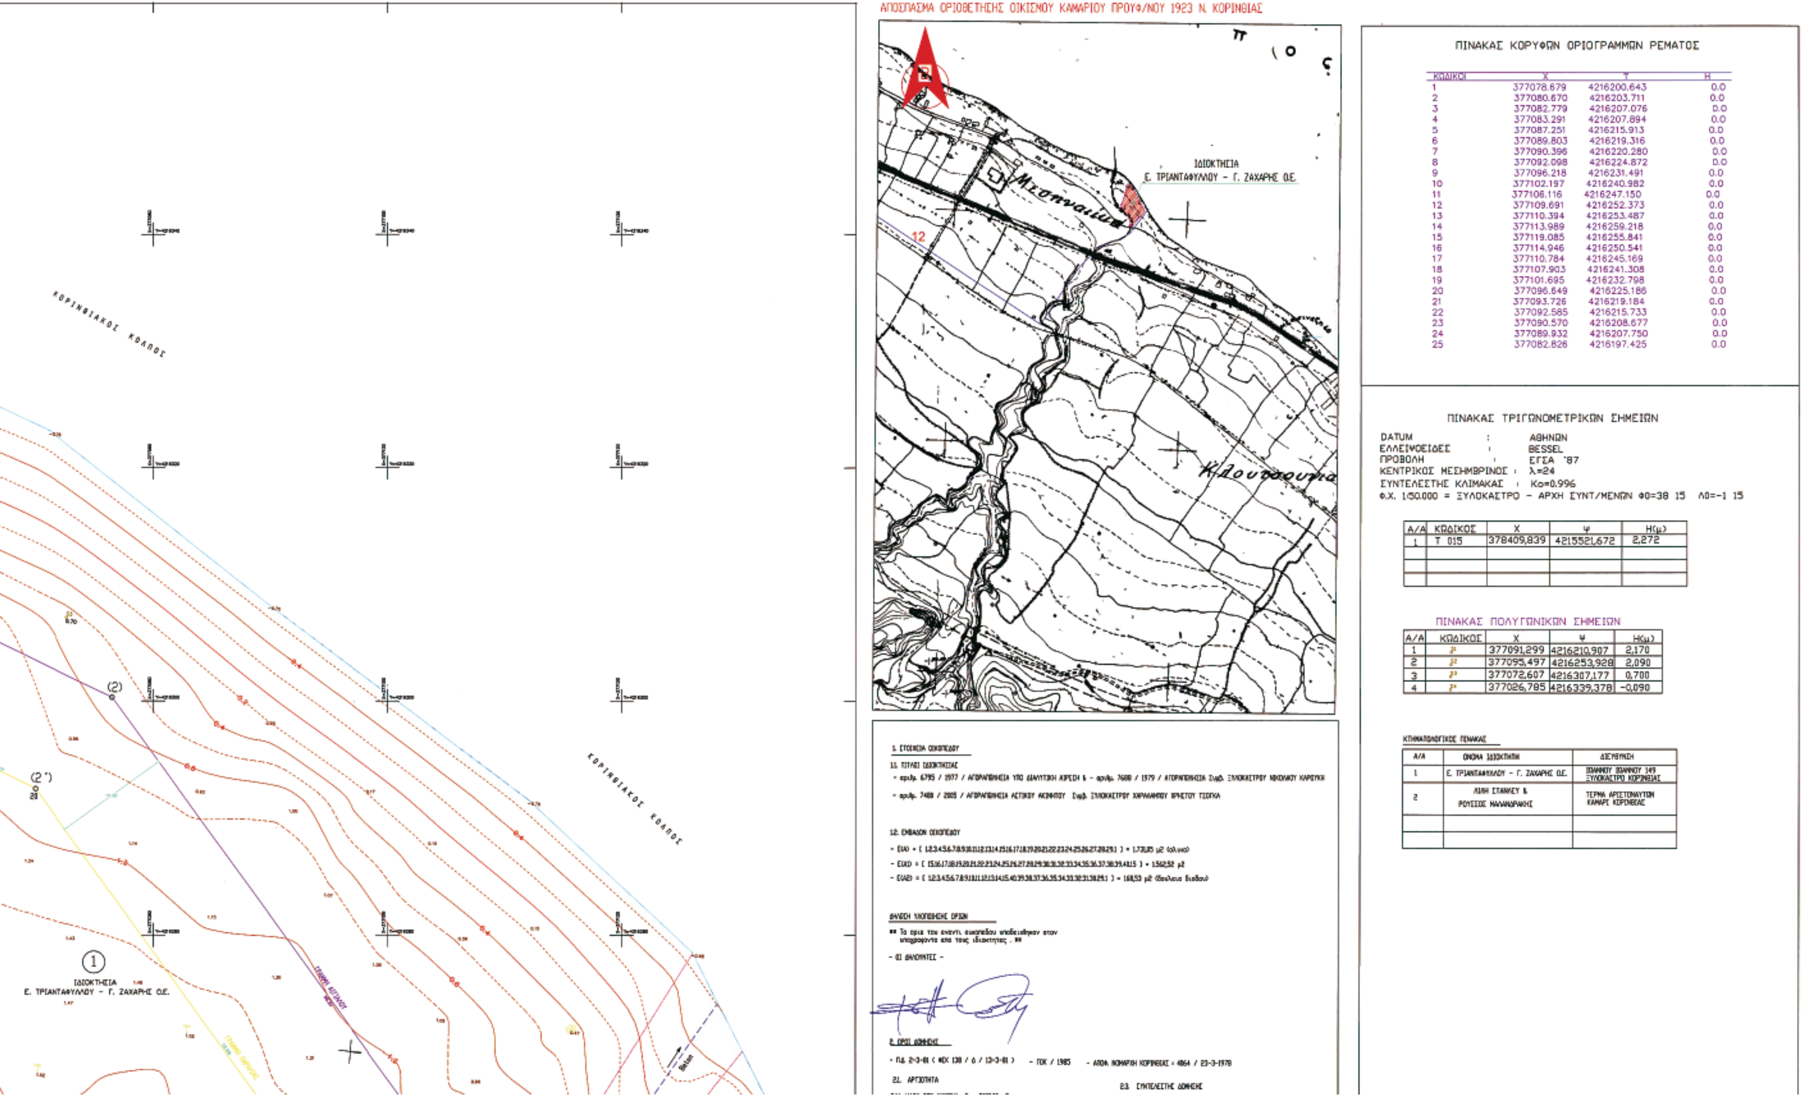

ΠΙΝΑΚΑΣ ΚΟΡΥΦΩΝ ΟΡΙΟΓΡΑΜΜΩΝ ΡΕΜΑΤΟΣ

ΚΩΔΙΚΟΙ	X	Y	H
1	377078.679	4216200.643	0.0
2	377080.670	4216203.711	0.0
3	377082.779	4216207.076	0.0
4	377083.291	4216207.894	0.0
5	377087.251	4216215.913	0.0
6	377089.803	4216219.316	0.0
7	377090.396	4216220.280	0.0
8	377092.098	4216224.872	0.0
9	377096.218	4216231.491	0.0
10	377102.197	4216240.982	0.0
11	377106.116	4216247.150	0.0
12	377109.691	4216252.373	0.0
13	377110.394	4216253.487	0.0
14	377113.989	4216259.218	0.0
15	377119.085	4216255.841	0.0
16	377114.946	4216250.541	0.0
17	377110.784	4216245.169	0.0
18	377107.903	4216241.308	0.0
19	377101.695	4216232.798	0.0
20	377096.649	4216225.186	0.0
21	377093.726	4216219.184	0.0
22	377092.585	4216215.733	0.0
23	377090.570	4216208.677	0.0
24	377089.932	4216207.750	0.0
25	377082.826	4216197.425	0.0

ΠΙΝΑΚΑΣ ΤΡΙΓΩΝΟΜΕΤΡΙΚΩΝ ΣΗΜΕΙΩΝ

DATUM : ΑΘΗΝΩΝ
ΕΛΛΕΙΨΟΕΙΔΕΣ : BESSEL
ΠΡΟΒΟΛΗ : ΕΓΣΑ '87
ΚΕΝΤΡΙΚΟΣ ΜΕΣΗΜΒΡΙΝΟΣ : λ=24
ΣΥΝΤΕΛΕΣΤΗΣ ΚΛΙΜΑΚΑΣ : Ko=0.996
Φ.Χ. 1:50.000 = ΞΥΛΟΚΑΣΤΡΟ - ΑΡΧΗ ΣΥΝΤ/ΜΕΝΩΝ Φ0=38 15 Λ0=-1 15


Α/Α	ΚΩΔΙΚΟΣ	X	Ψ	Η(μ)
1	Τ 015	378409,839	4215521,672	2,272

ΠΙΝΑΚΑΣ ΠΟΛΥΓΩΝΙΚΩΝ ΣΗΜΕΙΩΝ

Α/Α	ΚΩΔΙΚΟΣ	X	Ψ	Η(μ)
1	Σ1	377091,299	4216210,907	2,170
2	Σ2	377095,497	4216253,928	2,090
3	Σ3	377072,607	4216307,177	0,700
4	Σ4	377026,785	4216339,378	-0,090

ΚΤΗΜΑΤΟΛΟΓΙΚΟΣ ΠΙΝΑΚΑΣ

Α/Α	ΟΝΟΜΑ ΙΔΙΟΚΤΗΤΗ	ΔΙΕΥΘΥΝΣΗ
1	Ε. ΤΡΙΑΝΤΑΦΥΛΛΟΥ - Γ. ΖΑΧΑΡΗΣ Ο.Ε.	ΙΩΑΝΝΟΥ ΙΩΑΝΝΟΥ 149 ΞΥΛΟΚΑΣΤΡΟ ΚΟΡΙΝΘΙΑΣ
2	ΛΙΝΗ ΣΤΑΝΛΕΥ & ΡΟΥΣΣΟΣ ΜΑΛΑΝΔΡΑΚΗΣ	ΤΕΡΜΑ ΑΡΙΣΤΟΝΑΥΤΩΝ ΚΑΜΑΡΙ ΚΟΡΙΝΘΙΑΣ

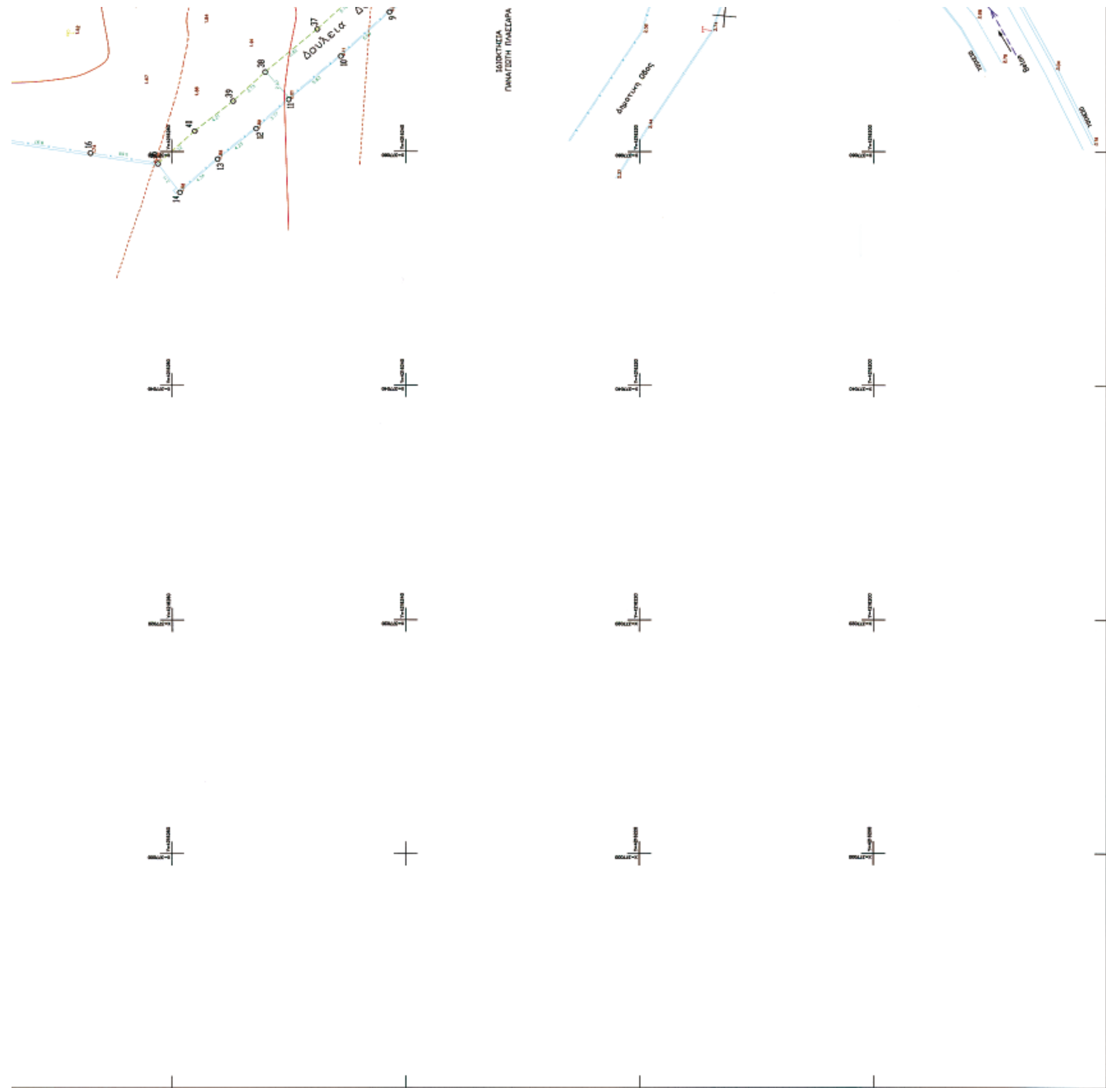


Γεωγραφικό Πλάτος Αναφοράς : 0° 00' 00"
Η εξάρτηση έγινε με το σύστημα PROMARK 2 μιας συχνότητας G.P.S. L1

ΤΕΧΝΙΚΕΣ ΠΑΡΑΤΗΡΗΣΕΙΣ
Η ΑΠΟΤΥΠΩΣΗ ΕΓΙΝΕ ΜΕ ΤΟ ΓΕΩΔΑΙΤΙΚΟ ΣΤΑΘΜΟ (Total Station) NIKON DTM A10 LG

ΤΟΠΟΓΡΑΦΙΚΟΝ ΔΙΑΓΡΑΜΜΑ ΠΑΡΑΛΙΑΣ
ΚΟΙΝΟΤΗΤΩΝ ΚΑΜΑΡΙΟΥ - ΞΥΛΟΚΑΣΤΡΟΥ ΠΑΡΑ
ΤΗΝ ΘΕΣΙΝ 'ΔΡΑΧΩΒΗΤΙΚΑ'
ΚΟΡΙΝΘΙΑΣ
ΔΙΑ ΤΟΝ ΚΑΘΟΡΙΣΜΟΝ ΟΡΙΩΝ ΑΙΓΙΑΛΟΥ ΚΑΙ ΠΑΡΑΛΙΑΣ
ΚΛΙΜΑΞ 1:500

ΑΠΟΣΠΑΣΜΑ ΚΑΘΟΡΙΣΜΟΥ ΑΙΓΙΑΛΟΥ & ΠΑΡΑΛΙΑΣ
ΦΕΚ 274/Δ/15-5-1979

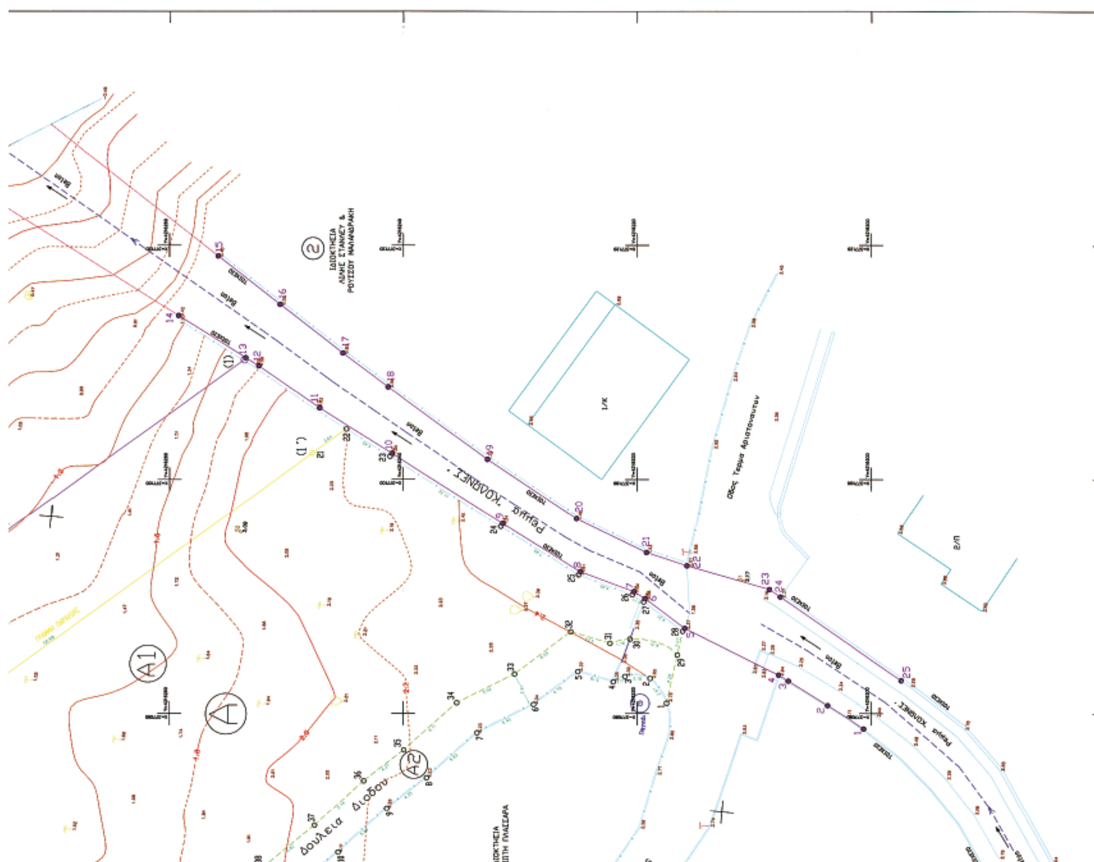

Αριθμ. 4273 (2)

Κήρυξη ως αναδασωτέας έκτασης εμβαδού 32,466 στρ. στη θέση «Λημέρια» περιφέρειας Δ.Δ. Νεοχωρίου, Δήμου Δομοκού, του Νομού Φθιώτιδας.

Ο ΓΕΝΙΚΟΣ ΓΡΑΜΜΑΤΕΑΣ
ΠΕΡΙΦΕΡΕΙΑΣ ΣΤΕΡΕΑΣ ΕΛΛΑΔΑΣ

Έχοντας υπόψη:

1. Τις διατάξεις των άρθρων 24 παρ. 1 και 117 παρ. 3 του Συντάγματος.

2. Τις διατάξεις του ν 2503/1997 «Διοίκηση, οργάνωση, στελέχωση της Περιφέρειας, ρύθμιση θεμάτων για την τοπική αυτοδιοίκηση και άλλες διατάξεις» (ΦΕΚ 107 Α΄).

3. Τις διατάξεις του ν. 998/1979 «Περί προστασίας των δασών και των δασικών εν γένει εκτάσεων της χώρας» (ΦΕΚ 289 Α΄) όπως τροποποιήθηκαν με τον ν. 3208/2003 (ΦΕΚ 303 Α΄) και συγκεκριμένα:

α) του άρθρου 41 παρ. 1.

β) του άρθρου 38 παρ. 1.

4. Τις διαταγές του Υπουργείου Αγροτικής Ανάπτυξης και τροφίμων:

α) 160417/1180/8.7.1980.

β) 182447/3049/24.9.1980.

5. Την υπ’ αριθμ. 2594/31.5.2007 (ΦΕΚ/Α΄/957/14.6.2007) απόφαση του Γ.Γ.Π.Σ.Ε. που αναφέρεται στη παροχή εξουσιοδότησης του δικαιώματος υπογραφής «Με εντολή Γενικού Γραμματέα» στους προϊσταμένους των Δασικών Υπηρεσιών.

6. Την υπ’ αριθμ. 8031/31.8.2007 πρόταση του Δασαρχείου Λαμίας από την οποία προκύπτει ότι η έκταση που αναφέρεται στο θέμα είχε κατά το χρόνο καταστροφής της, που έγινε από πυρκαγιά την 13.4.2007, Δασικό χαρακτήρα κατά την έννοια του άρθρου 3 παρ. 2 του ν. 998/1979 όπως τροποποιήθηκε με το άρθρο 1 του ν. 3208/2003, καλυπτόμενη από πουρνάρια, κέδρα, μεμονωμένα άτομα δρυός και ως εκ τούτου επιβάλλεται η κήρυξή της ως αναδασωτέας.

7. Την υπ’ αριθμ. 3986/6.9.2007 αναφορά και σύμφωνη γνώμη της Δ/νσης Δασών Ν. Φθιώτιδας, αποφασίζουμε:

Κηρύσσουμε ως αναδασωτέα τη δημόσια δασική έκταση εμβαδού 32,466 στρ. στη θέση «Λημέρια» περιφέρειας Δ.Δ. Νεοχωρίου, Δήμου Δομοκού, του Νομού Φθιώτιδας, με σκοπό, αφ’ ενός μεν τη διατήρηση του δασικού της χαρακτήρα, ώστε να αποκλειστεί η διάθεσή της για άλλο προορισμό, αφ’ ετέρου δε την επαναδημιουργία της δασικής βλάστησης με φυσική αναγέννηση. Προσδιορίζεται από τα στοιχεία: 1-2-3-4-5-1, όπως φαίνεται στο συνημμένο διάγραμμα το οποίο αποτελεί αναπόσπαστο μέρος της αποφάσεως αυτής και έχει όρια:

Ανατολικά: Με δημόσια δασική έκταση.

Δυτικά: Με δημόσια δασική έκταση.

Βόρεια: Με δημόσια δασική έκταση.

Νότια: Με δημόσια δασική έκταση.

Η απόφαση αυτή ισχύει από της κοινοποιήσεώς της αρμοδίως και προ της δημοσιεύσεώς της στην Εφημερίδα της Κυβερνήσεως (άρθρο 37 ν. 3200/1955).

Επιτρέπεται υποβολή κατ’ αυτής αίτησης ακύρωσης στο Σ.τ. Ε. μέσα σε προθεσμία εξήντα (60) ημερών, που αρχίζει από την επομένη της δημοσίευσης της (άρθρο 46 π.δ. 18/1989).

Από τις διατάξεις της απόφασης αυτής δεν προκαλείται δαπάνη σε βάρος του Κρατικού Προϋπολογισμού.

Η απόφαση αυτή να δημοσιευθεί στην Εφημερίδα της Κυβερνήσεως.

Λαμία, 11 Σεπτεμβρίου 2007

Με εντολή Γενικού Γραμματέα Περιφέρειας
Ο Διευθυντής Δασών
ΠΑΝΑΓΙΩΤΗΣ ΑΛΕΞΙΟΥ


ΤΟΠΟΓΡΑΦΙΚΟ ΔΙΑΓΡΑΜΜΑ

Αναδασωτέας...δημόσιας....δασικής έκτασης στην θέση «...Λημέρια...»
του δ.δ. ...Νεοχωρίου...του Δ...Δομοκού...... που κάηκε την.13./4./2007


Εμβαδόν έκτασης

Ε (1,2,3,4,5,1)= 32.466,0 τ.μ.

Κλίμακα 1: 5000

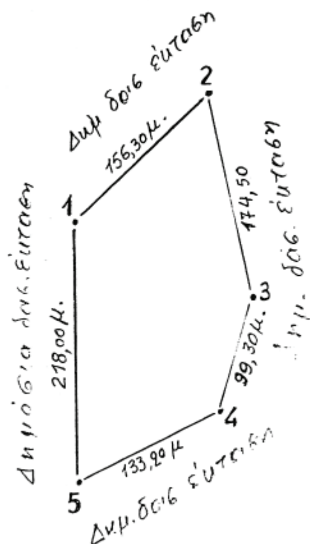



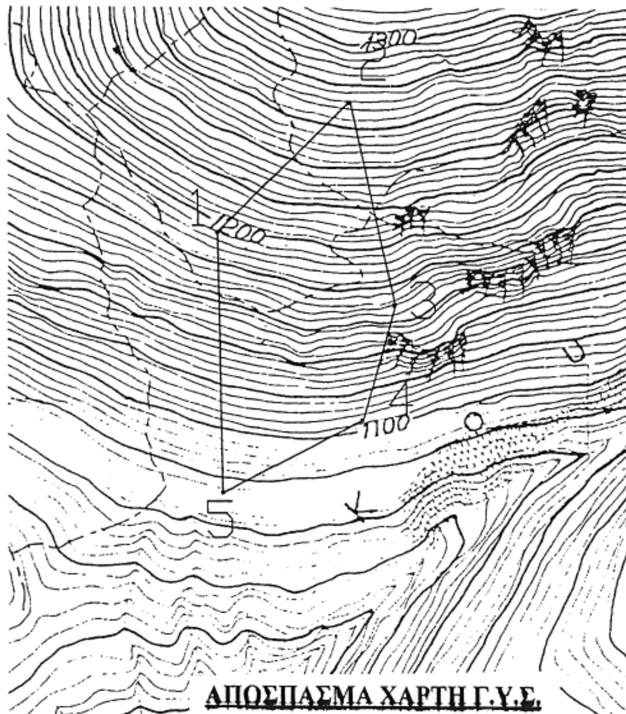

ΑΠΟΣΠΑΣΜΑ ΧΑΡΤΗ Γ.Υ.Σ.

Κλίμακα 1: 5000
Φύλλο χάρτη Φ. 5343/6

ΣΥΝΤΕΤΑΓΜΕΝΕΣ ΣΗΜΕΙΩΝ (ΕΓΣΑ ΄87)

ΣΗΜΕΙΑ	Χ	Ψ
1	375965	4321452
2	376078	4321560
3	376113	4321389
4	376084	4321294
5	375965	4321234

ΕΘΝΙΚΟ ΤΥΠΟΓΡΑΦΕΙΟ
Για τεχνικούς λόγους στο σχεδιάγραμμα έγινε σμίκρυνση κατά ποσοστό 78 %

Ανήκει στην αριθμ. 4273/2007 απόφασή μας. ΘΕΩΡΗΘΗΚΕ Λαμία 11 - 9 - 2007 Με εντολή Γενικού Γραμματέα Π.Σ.Ε. **Ο Δ/ντής Δασών Περιφέρειας** **Παναγιώτης Αλεξίου**	ΕΛΕΓΧΘΗΚΕ Λαμία 31 - 8 - 2007 **Ο ΔΑΣΑΡΧΗΣ** α.α. Κεντανίδης Νικόλαος Δασολόγος με Α΄Βαθμό	Δομοκός 26-7-2007 **Ο ΣΥΝΤΑΞΑΣ** Χριστόπουλος Νικόλαος Δασοπόνος





